
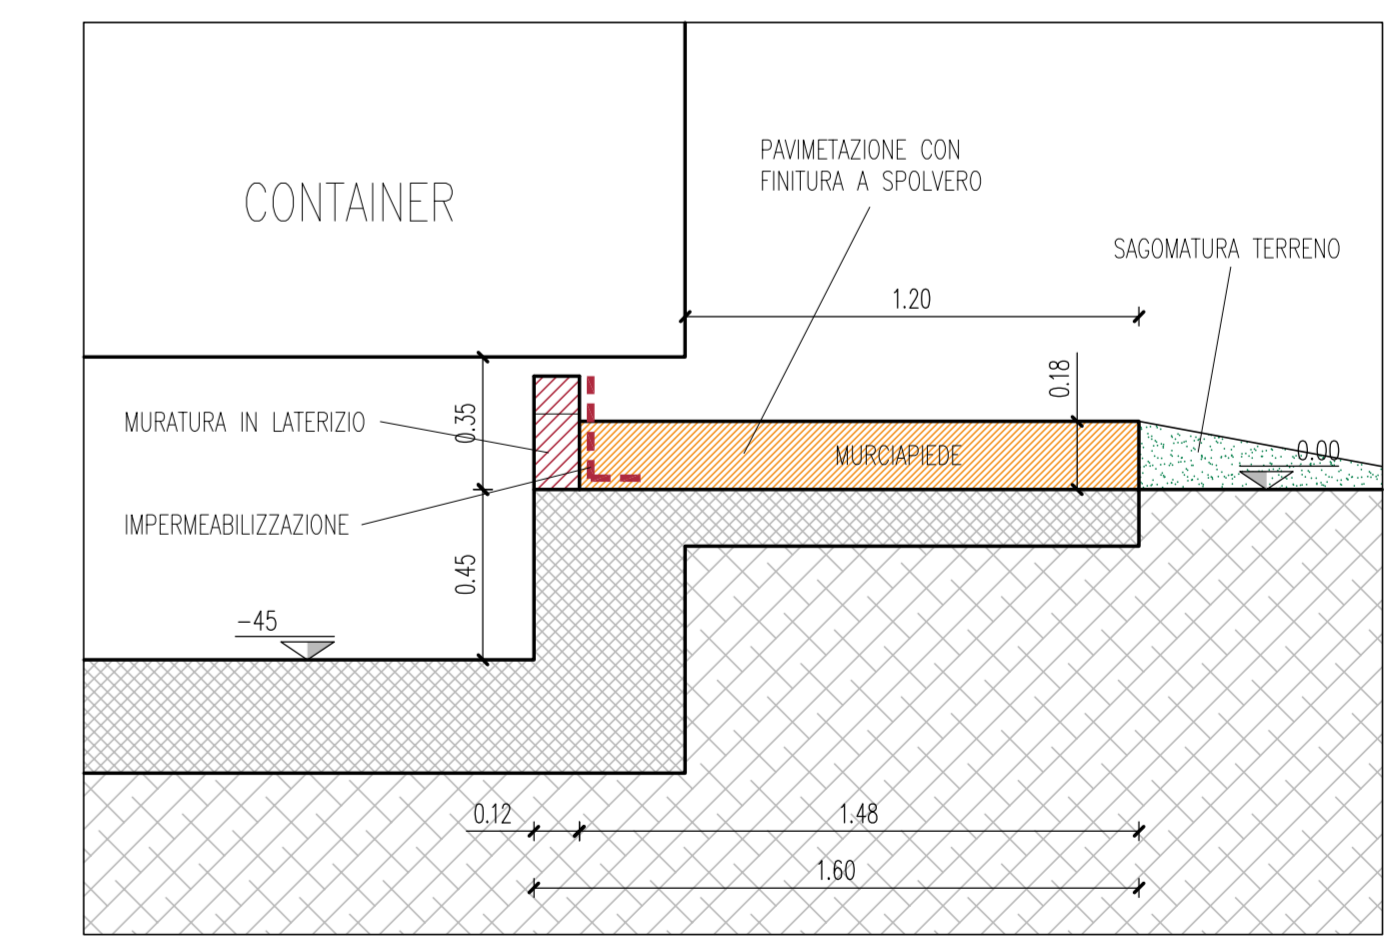


- LEGENDA**
- AREA DEL PROSPETTO DOVE E' NECESSARIO INSTALLARE UNA MURATURA IN LATERIZIO CON GUAINA (vedi particolare scala 1:20)
 - AREA NUOVO MARCIAPIEDE (vedi particolare scala 1:20)
 - SAGOMATURA CON RIPORTO TERRA
 - PERCORSI DI COLLEGAMENTO TRA GLI SPOGLIATOI IN AUTOBLOCCANTE 25X12 SP. 8 CM COME L'ESISTENTE
 - MADONI 40X40 SP. 33 CM IN CLS CON STRATO SUPERFICIALE ANTISCIVOLAMENTO E FUGHE DI 2-3 CM POSATO SU STABILIZZATO
 - DOSSO MARCIAPIEDE CON RECUPERO AUTOBLOCCANTE RIMOSSO

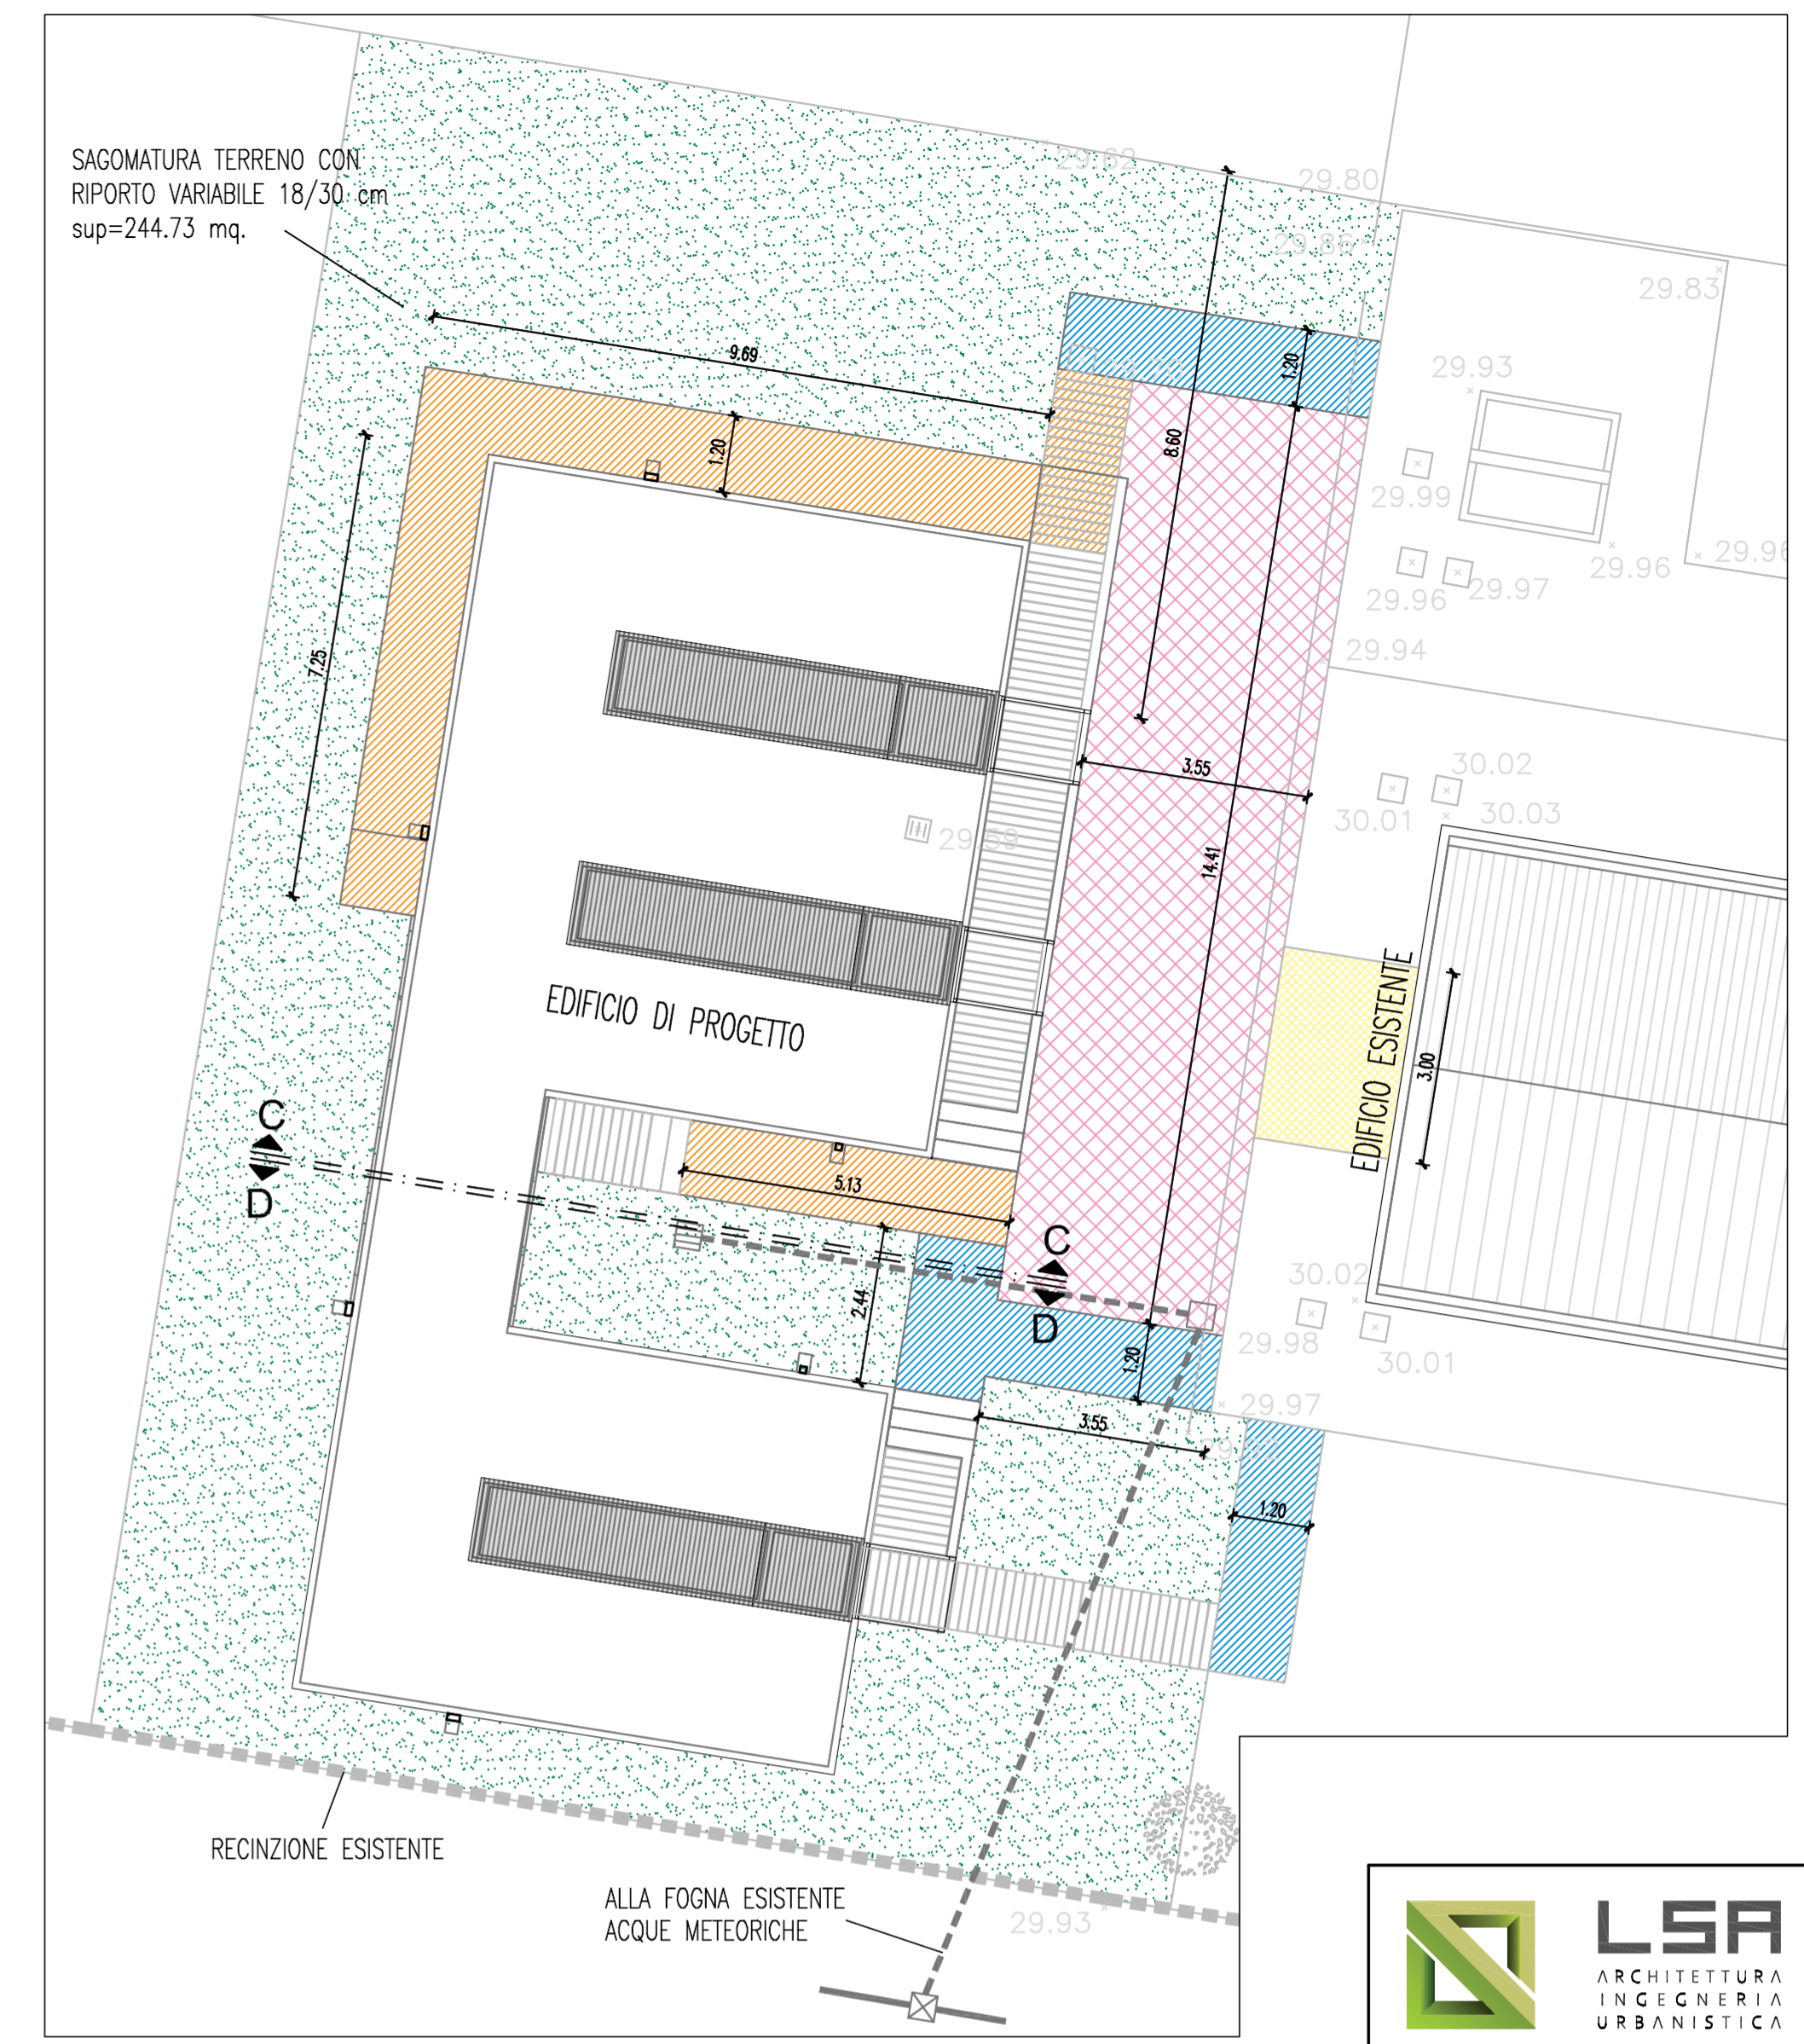

LSA
ARCHITETTURA
INGEGNERIA
URBANISTICA

LAURO SACCHETTI ASSOCIATI
Via del Chimico, 26/A - 41012 Reggio Emilia
Tel. 0522-27140 - Fax 0522-802700
P.I. 01818320358 - www.lsaonline.it
info@lsaonline.it - info@lsaonline.it

committente:
**FONDAZIONE PER LO SPORT
DEL COMUNE DI REGGIO EMILIA**

A.S.D. MASONI

titolo:
**NUOVA COSTRUZIONE IN AMPLIAMENTO
DEL CORPO SPOGLIATOI DELL'IMPIANTO
SPORTIVO COMUNALE DI MASONI**

fase:
Progetto esecutivo area cortili esterna

serie:

descrizione:
**PLANIMETRIA
SEZIONI E PROSPETTI
PARTICOLARE**

orientamento	tavola n.
	Unica
1ª emissione 21-10-2019	scala: Varie
aggiornamenti:	
01 04-11-2019	Area madoni
02 13-11-2019	DoSSo edificio esistente
03 19-12-2019	Revisione
04 20-01-2020	Appalto
gruppo di progetto: Ing. Lauro Sacchetti Ing. Gianmaria Borellini	
verificato da: Ing. Gianmaria Borellini <i>Gianmaria Borellini</i>	
validato da: Ing. Gianmaria Borellini <i>Gianmaria Borellini</i>	
cdx: A1910	rp: LS
file A1910.PE.DIS.1.01_200120 part.dwg	

